


Exemple de plan de masse

Projets : clôtures, piscine et abri de jardin

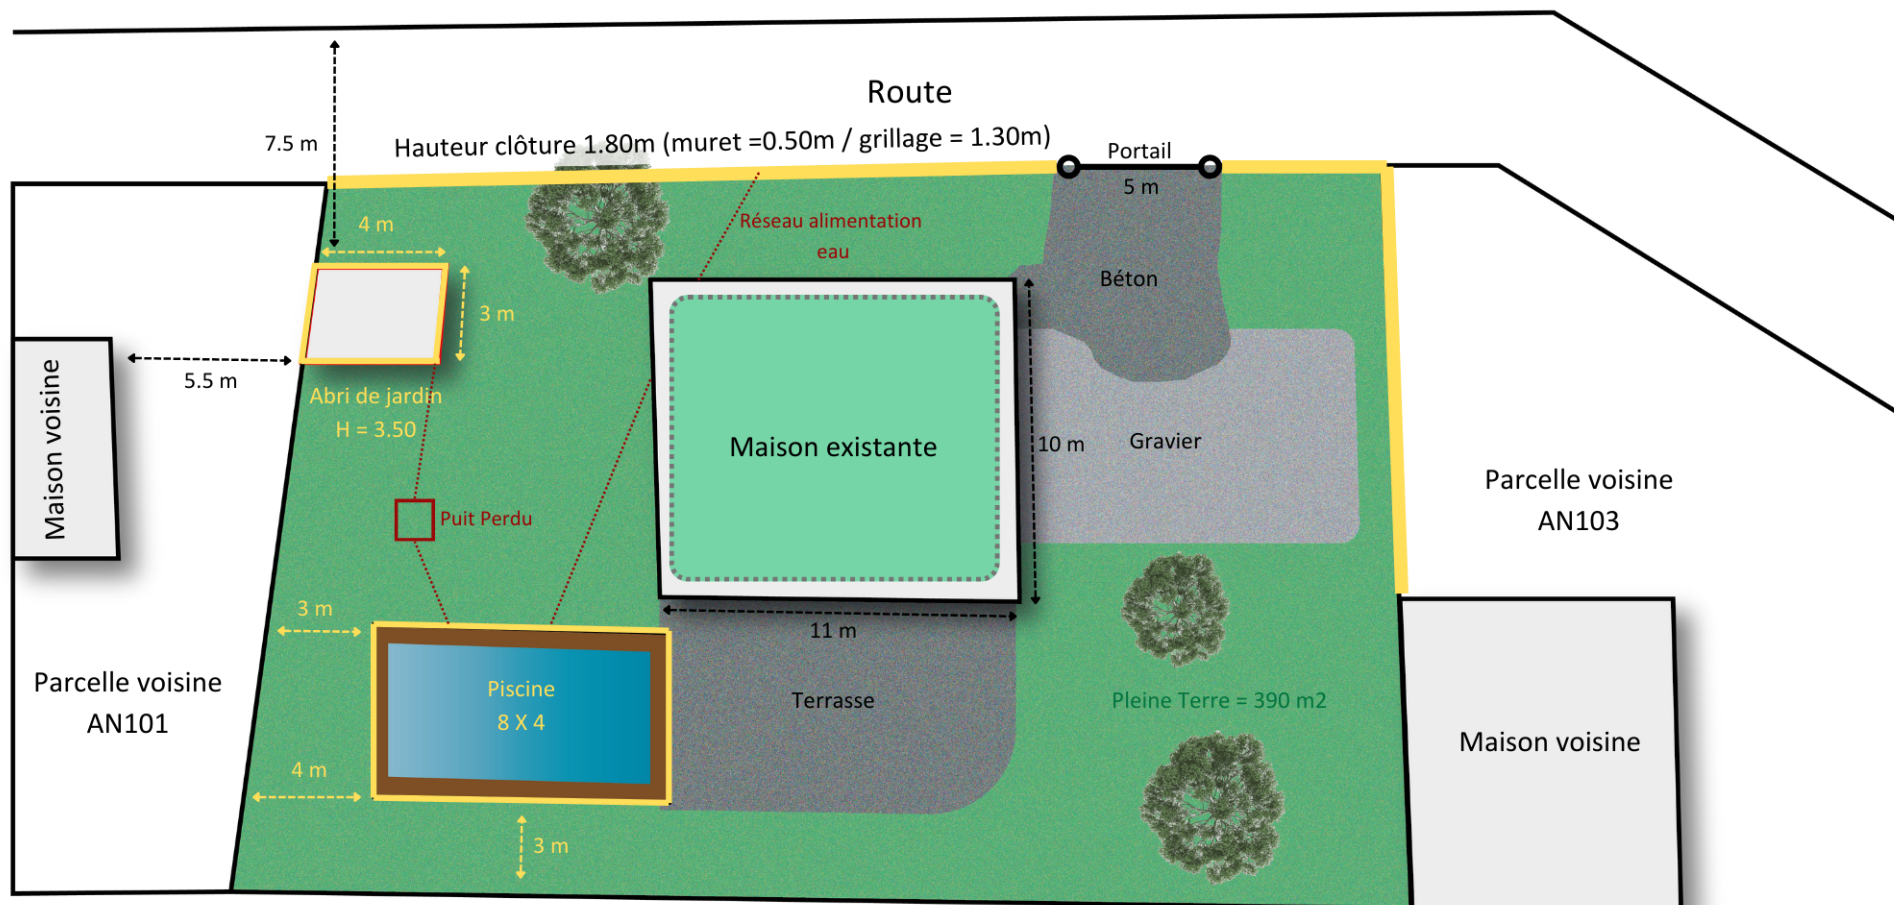

1/200 ème

Éléments à faire apparaître sur le Plan de Masse

- Les zones de projets et leurs dimensions
- Les réseaux d'alimentation d'eau pour les projets les modifants

- Pleine Terre, pelouse, Plantation
- Gravier
- Terrasse (béton)

- Arbres
- Toiture végétalisée